

**UCHWAŁA NR XXVIII.254.2021  
RADY MIASTA MIŃSK MAZOWIECKI**

z dnia 15 marca 2021 r.

**zmieniająca uchwałę w sprawie przystąpienia do sporządzenia  
miejscowego planu zagospodarowania przestrzennego części miasta  
Mińsk Mazowiecki**

Na podstawie art. 14 ust. 1, ust. 2 i ust. 4 ustawy z dnia 27 marca 2003 r. o planowaniu i zagospodarowaniu przestrzennym (Dz. U. z 2020 r. poz. 293, poz. 471, poz. 782, poz. 1086, poz. 1378 oraz z 2021 r. poz. 11), w związku z art. 18 ust. 2 pkt 15 ustawy z dnia 8 marca 1990 r. o samorządzie gminnym (Dz. U. z 2020 r. poz. 713 i poz. 1378), na wniosek Burmistrza Miasta Mińsk Mazowiecki - uchwała się, co następuje:

**§ 1.** W uchwale NR XI.103.2019 Rady Miasta Mińsk Mazowiecki z dnia 30 września 2019 r. w sprawie przystąpienia do sporządzenia miejscowego planu zagospodarowania przestrzennego części miasta Mińsk Mazowiecki, zmienionej uchwałą NR XV.158.2020 Rady Miasta Mińsk Mazowiecki z dnia 20 stycznia 2020 r. zmieniającej uchwałę w sprawie przystąpienia do sporządzenia miejscowego planu zagospodarowania przestrzennego części miasta Mińsk Mazowiecki,

1) § 1 otrzymuje brzmienie:

„Przystępuje się do sporządzenia miejscowego planu zagospodarowania przestrzennego części miasta Mińsk Mazowiecki, obejmującego obszar o łącznej powierzchni 3,84 ha, w skład którego wchodzi następujące obszary:

1) Obszar Nr 1 - działka o numerze ew. 1246/5, obręb nr 0001 Mińsk Mazowiecki;

2) Obszar Nr 2 - działki o numerach ew. 2681/5 i 2681/8, obręb nr 0001 Mińsk Mazowiecki”;

2) § 2 otrzymuje brzmienie:

„Granice poszczególnych obszarów wyznaczone zostały na załącznikach graficznych o numerach 1 i 2.”;

3) Załączniki graficzne o numerach 1, 2 i 3 otrzymują brzmienie określone w załącznikach graficznych nr 1 i 2 do niniejszej uchwały.

**§ 2.** Wykonanie uchwały powierza się Burmistrzowi Miasta.

**§ 3.** Uchwała wchodzi w życie z dniem podjęcia.

Przewodniczący Rady Miasta


**mgr Dariusz Kulma**

# MAPA EWIDENCJI GRUNTÓW I BUDYNKÓW

Powiat miński Miasto 141201\_1, Mińsk Mazowiecki III Warszawska

Działka numer: 1246/5 Skala : 1: 2000

Załącznik Nr 1 do uchwały Nr XXVIII.254.2021  
Rady Miasta Mińsk Mazowiecki  
z dnia 15 marca 2021 r.

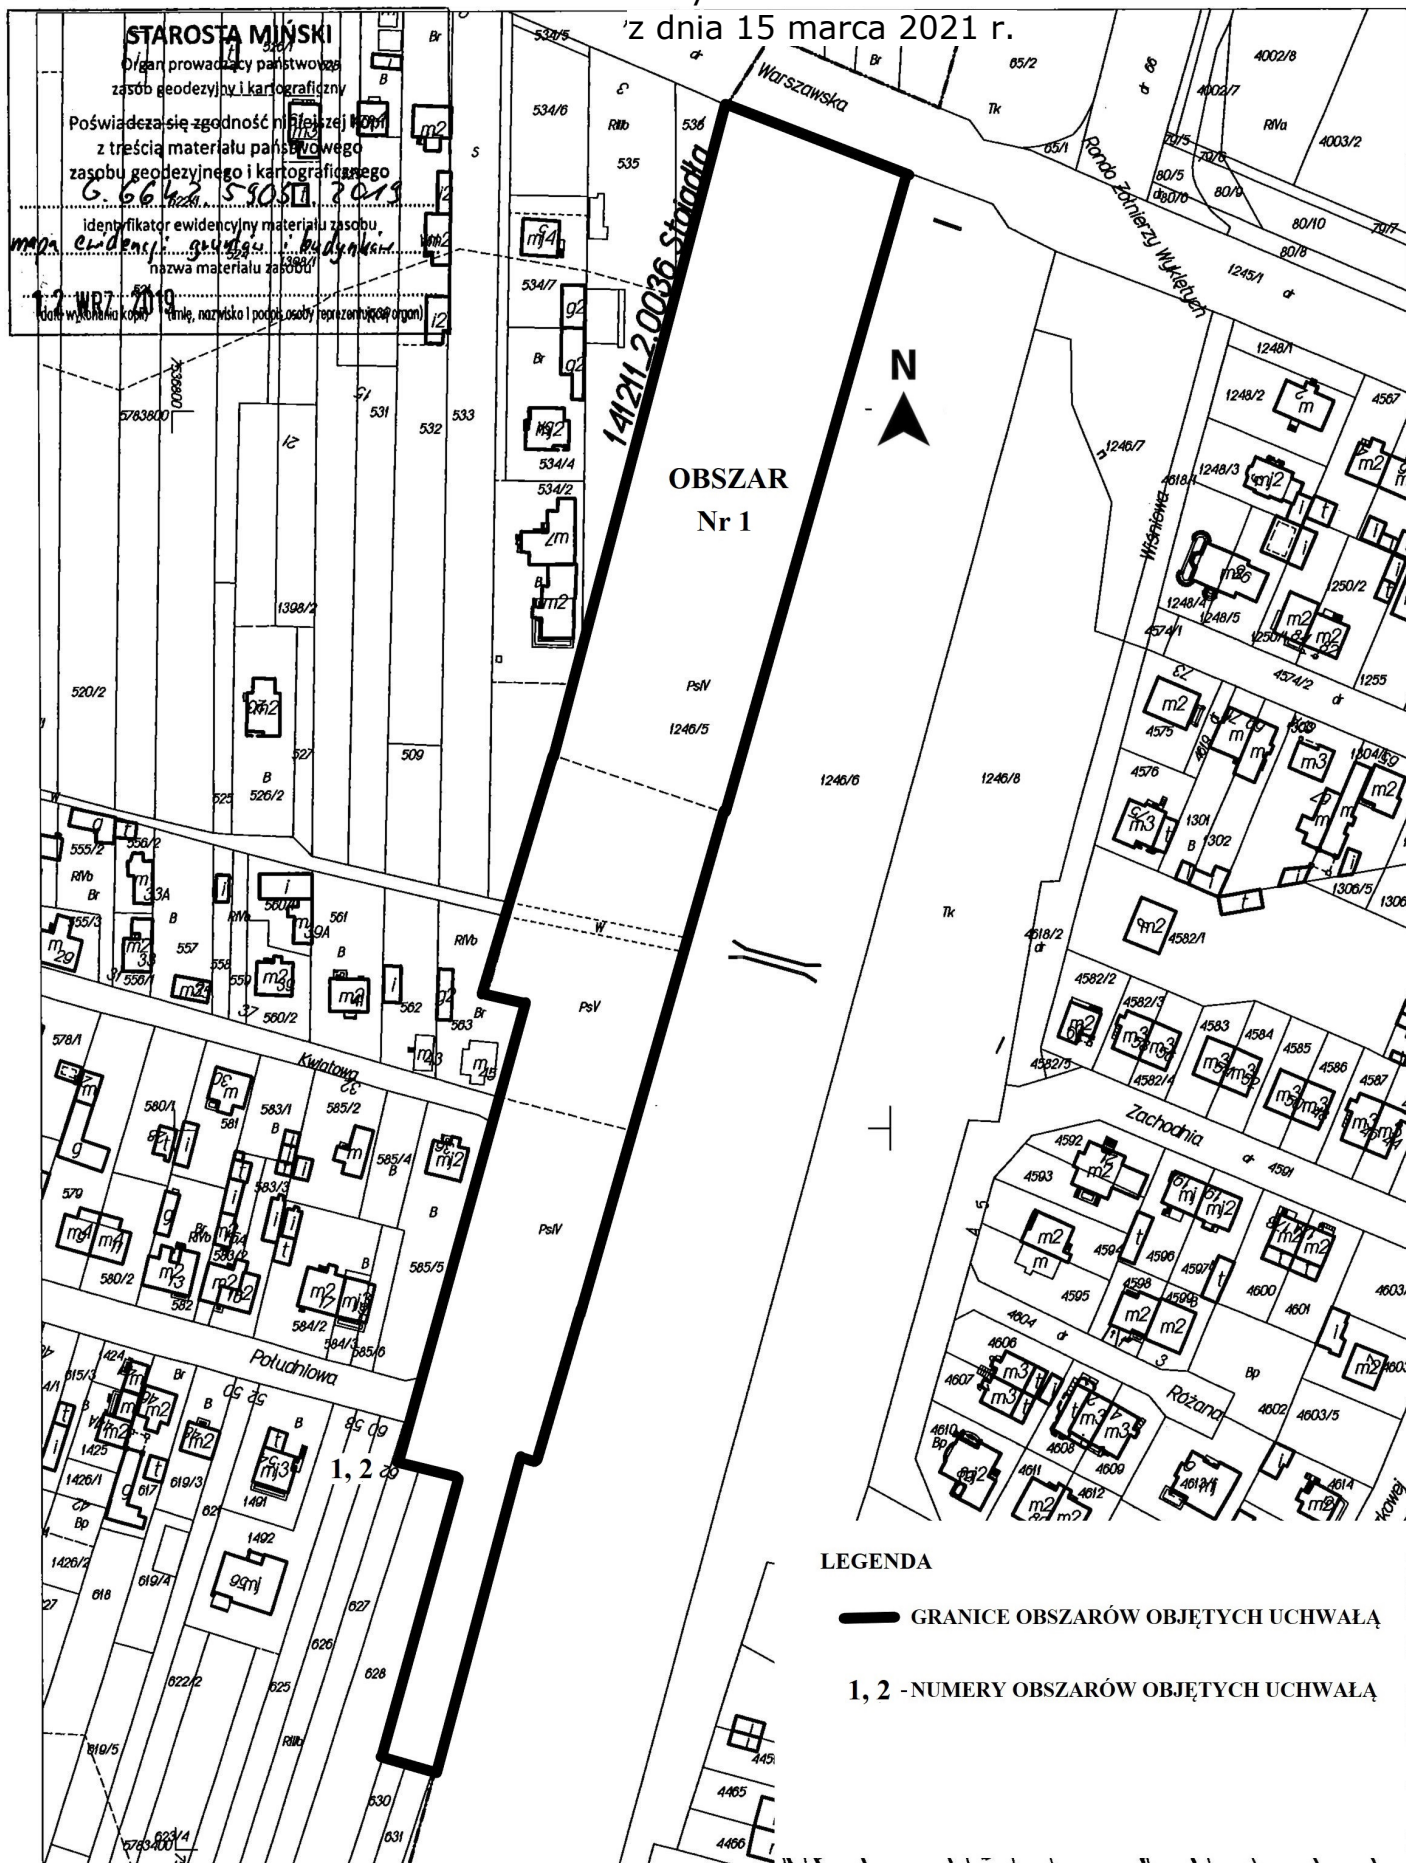


Powiatowy Ośrodek Dokumentacji Geodezyjnej i Kartograficznej w Mińsku Mazowieckim  
Układ współrzędnych 2000, układ wysokości Kr'86. Opracowano systemem GEO-MAP. Wydrukował(a): Mariusz Wiącek

# MAPA EWIDENCJI GRUNTÓW I BUDYNKÓW

Powiat miński Miasto 141201\_1, Mińsk Mazowiecki Ul. Chróścielewskiego

Działki numer: 2681/5, 2681/8 Skala : 1:2000 Załącznik Nr 2 do uchwały Nr XXVIII.254.2021 Rady Miasta Mińsk Mazowiecki

z dnia 15 marca 2021 r.

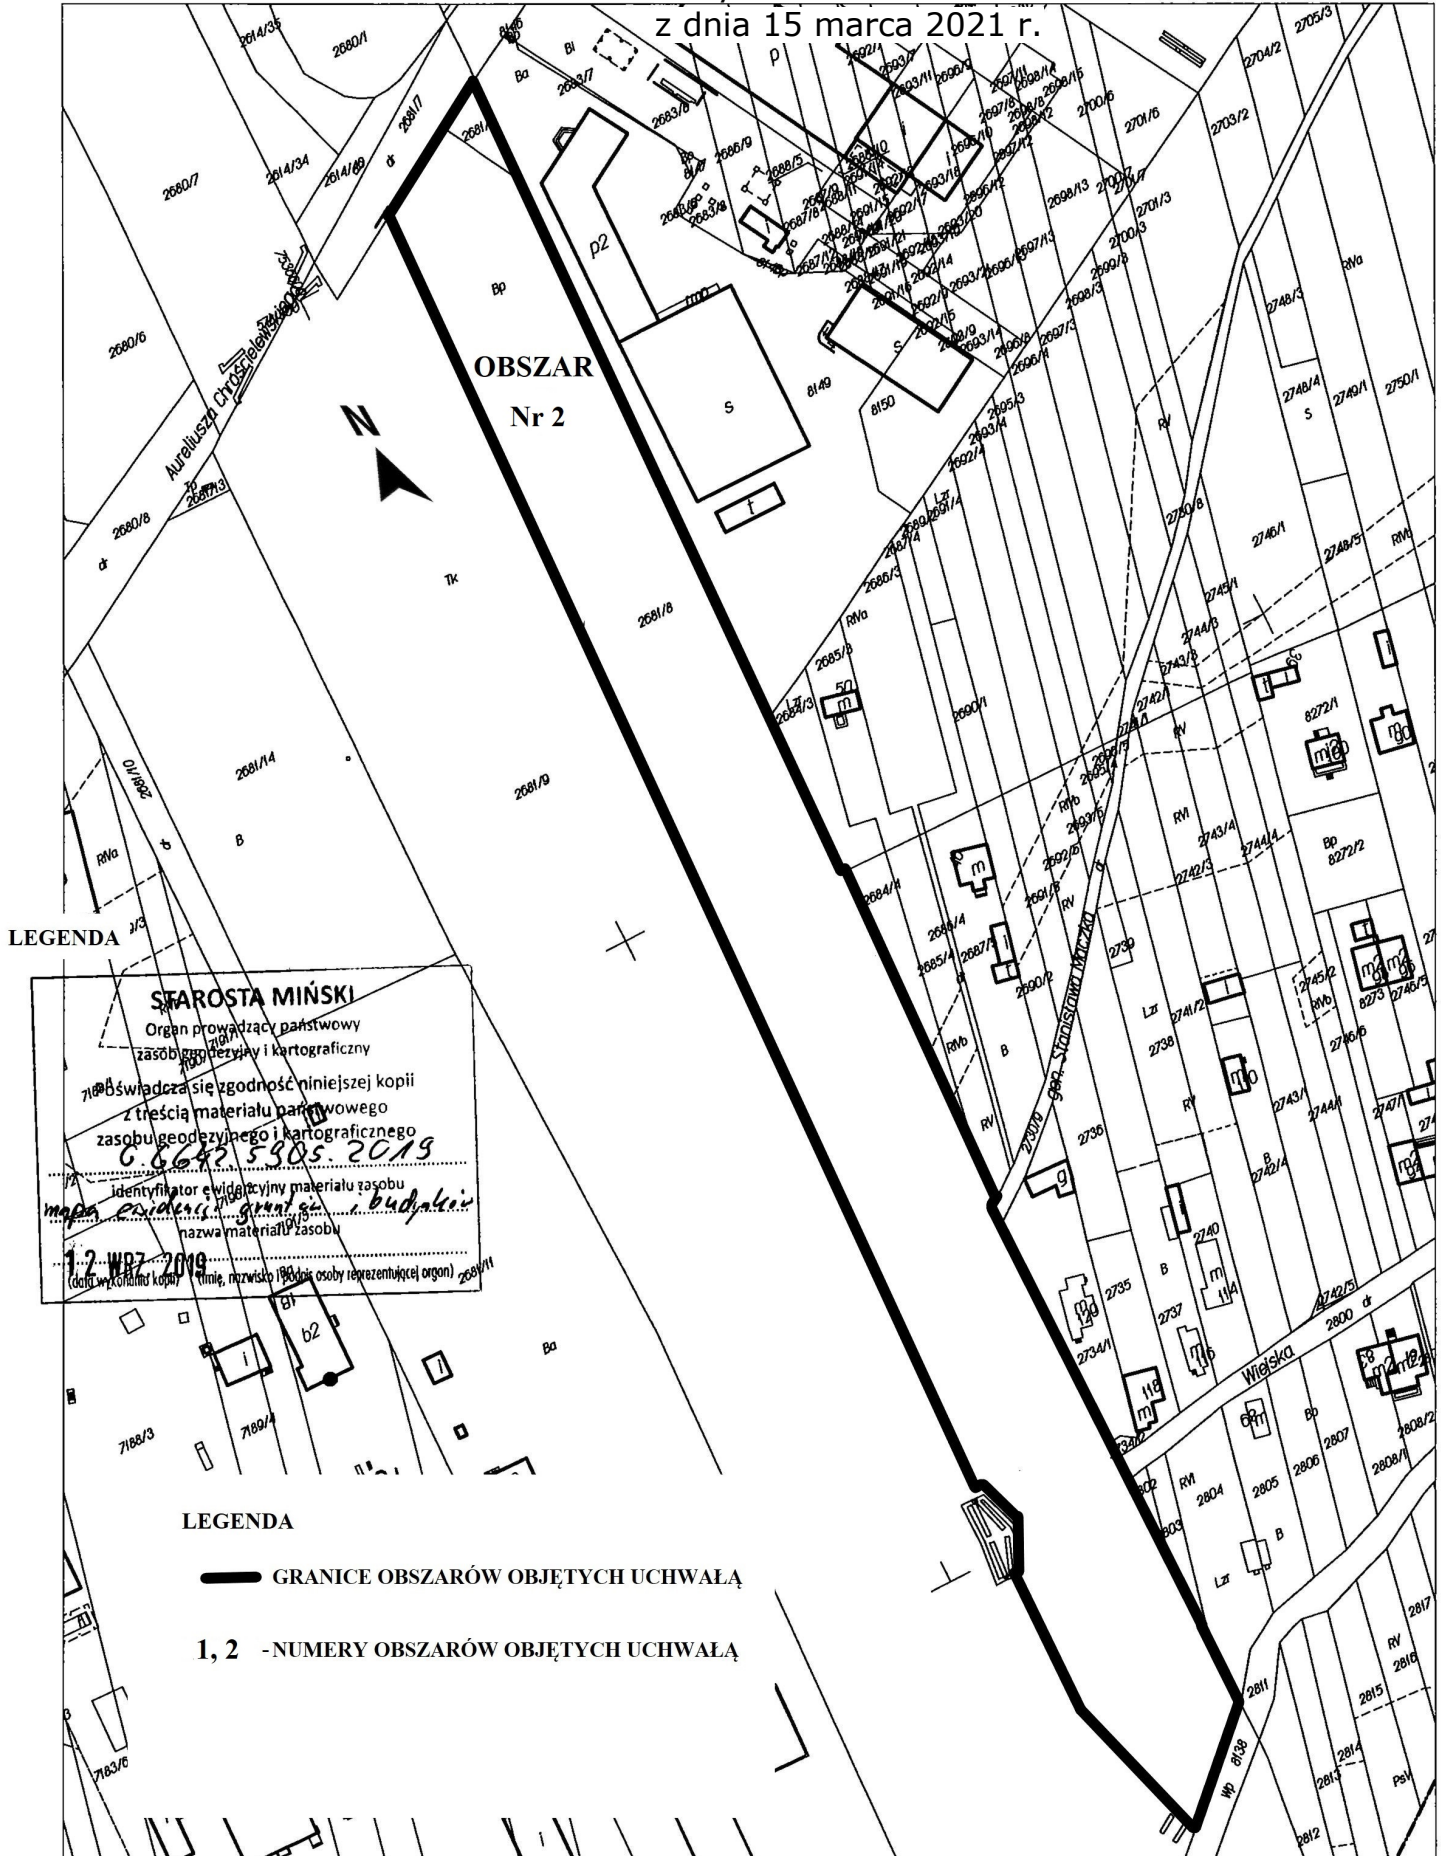

Powiatowy Ośrodek Dokumentacji Geodezyjnej i Kartograficznej w Mińsku Mazowieckim

Układ współrzędnych 2000, układ wysokości Kr'86. Opracowano systemem GEO-MAP. Wydrukował(a): Mariusz Wiącek